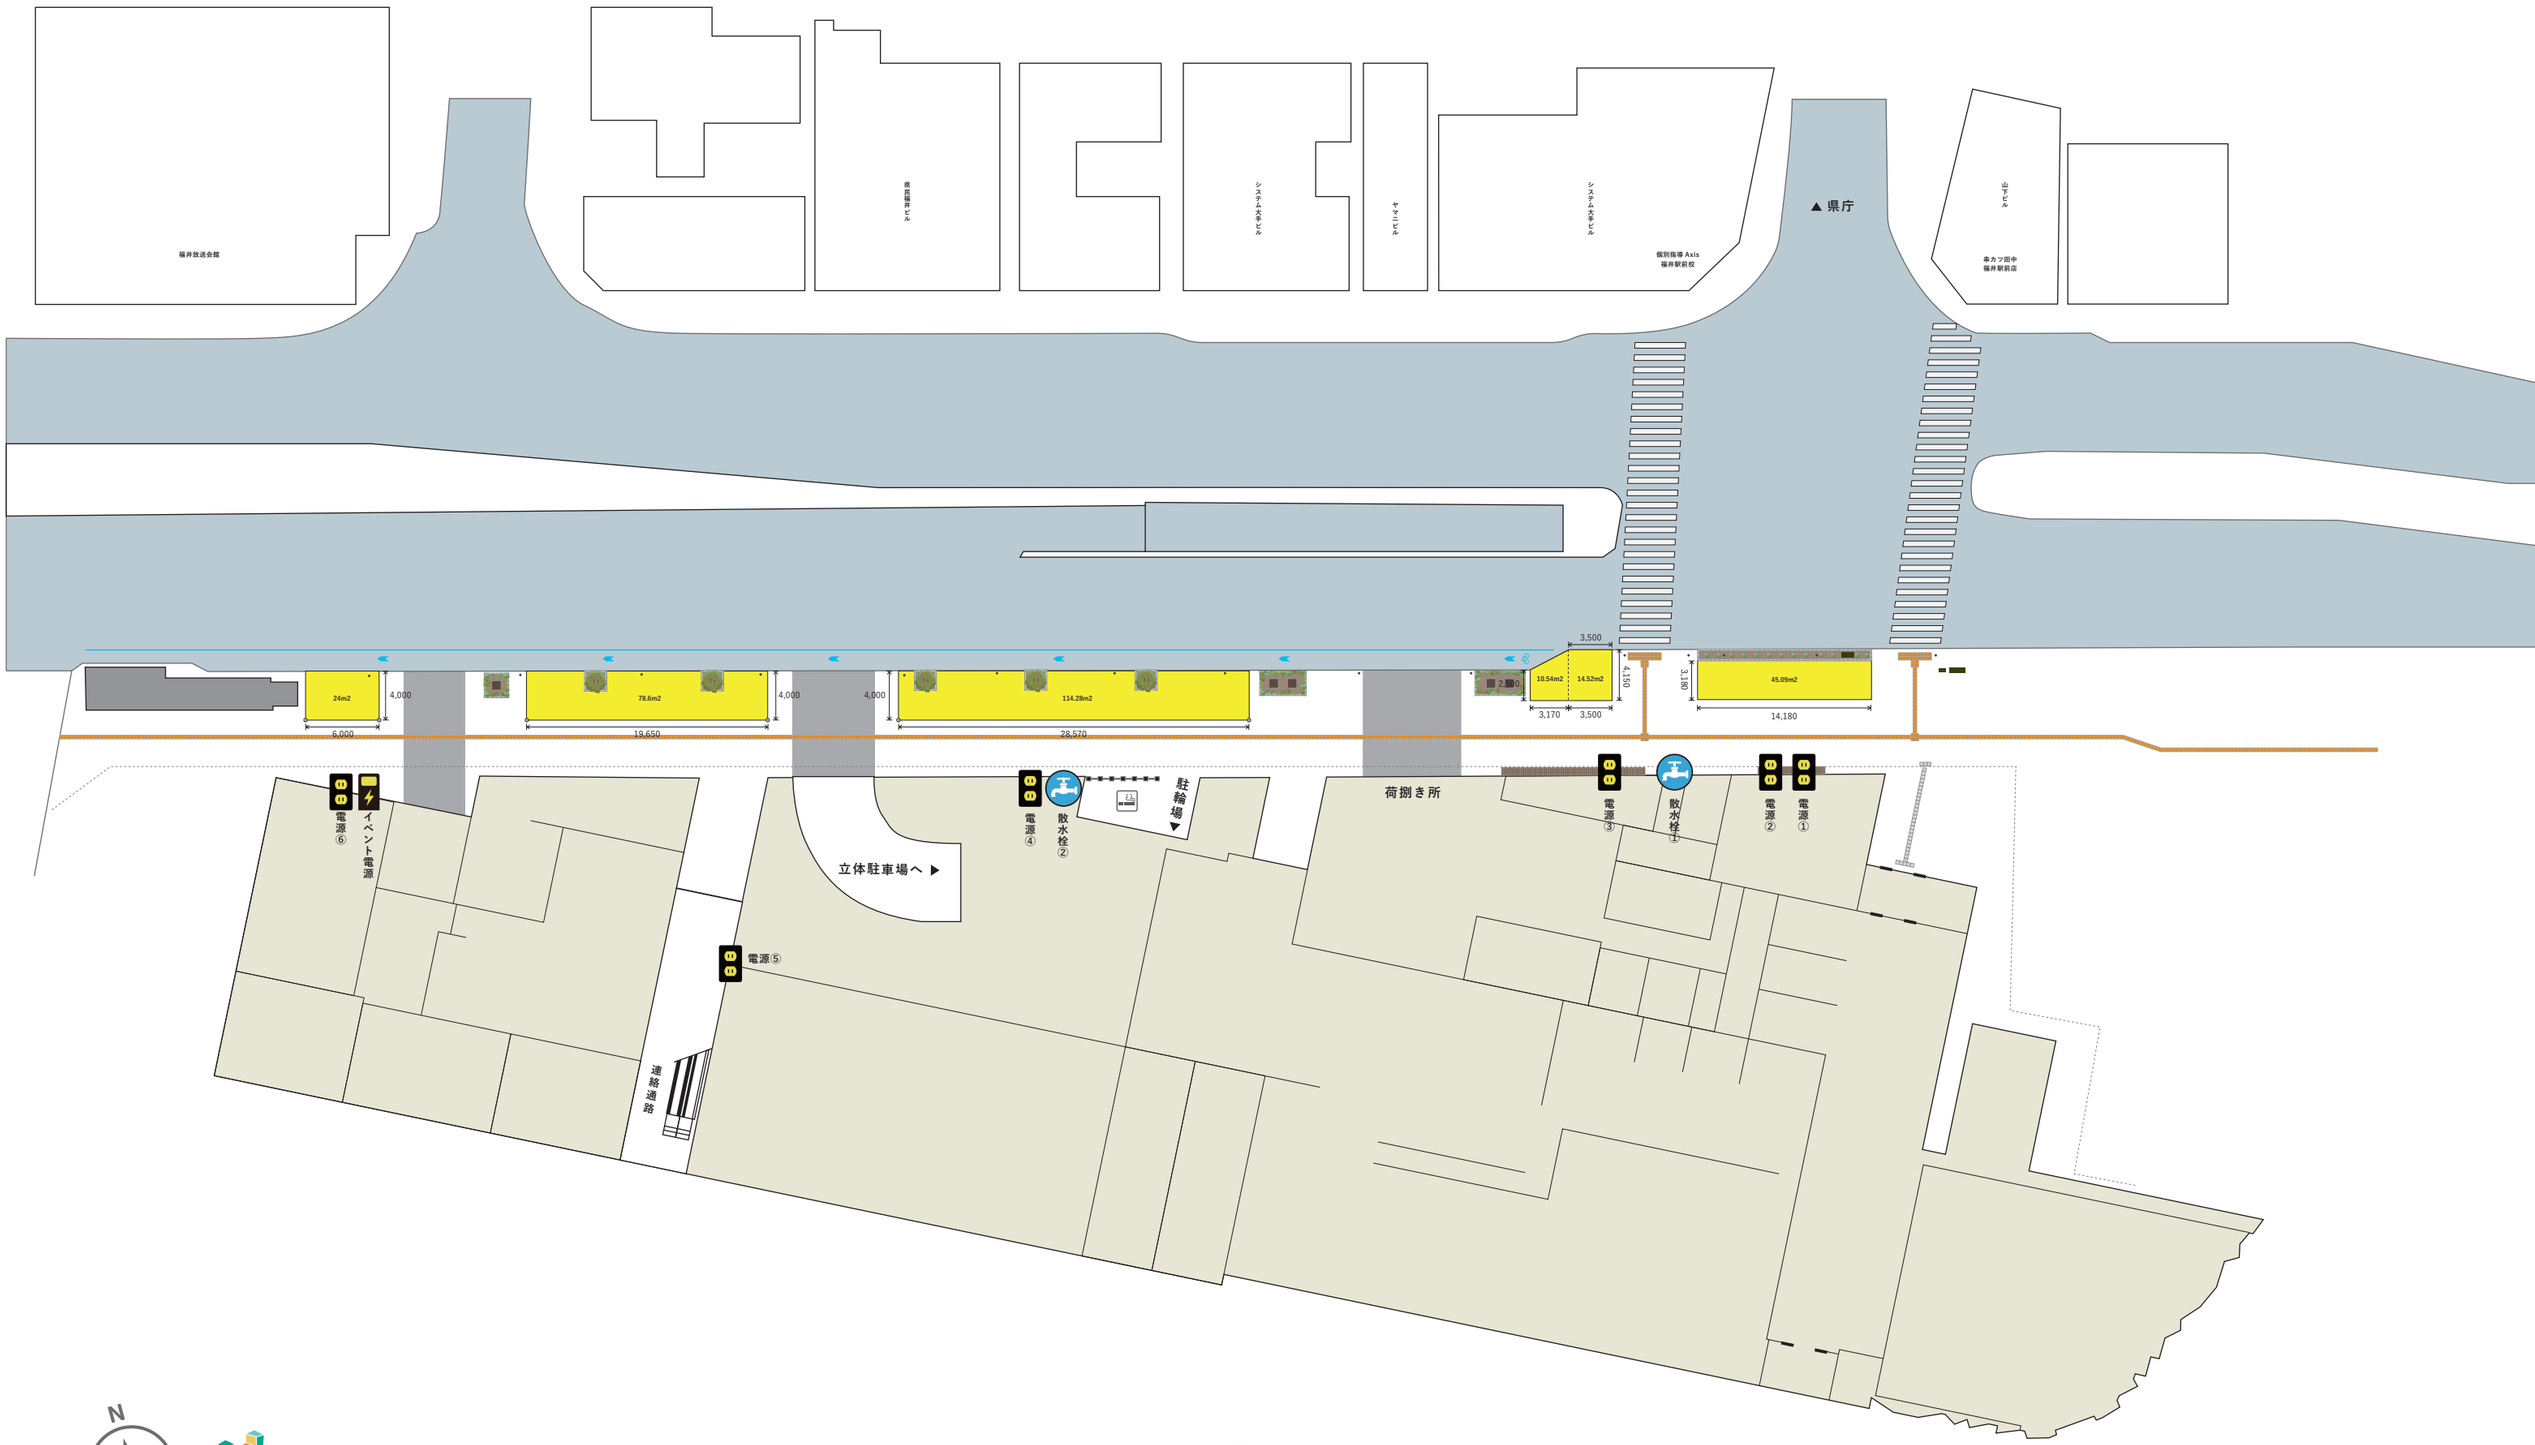

FUKUMACHI BLOCK ふくまちテラス North 平面図（A3 scale1/500）

＜設備＞ イベント分電盤　コンセント BOX（100V×2口）　散水栓