




FUKUMACHI BLOCK

KuMO 平面図 (A4 scale 1/200)

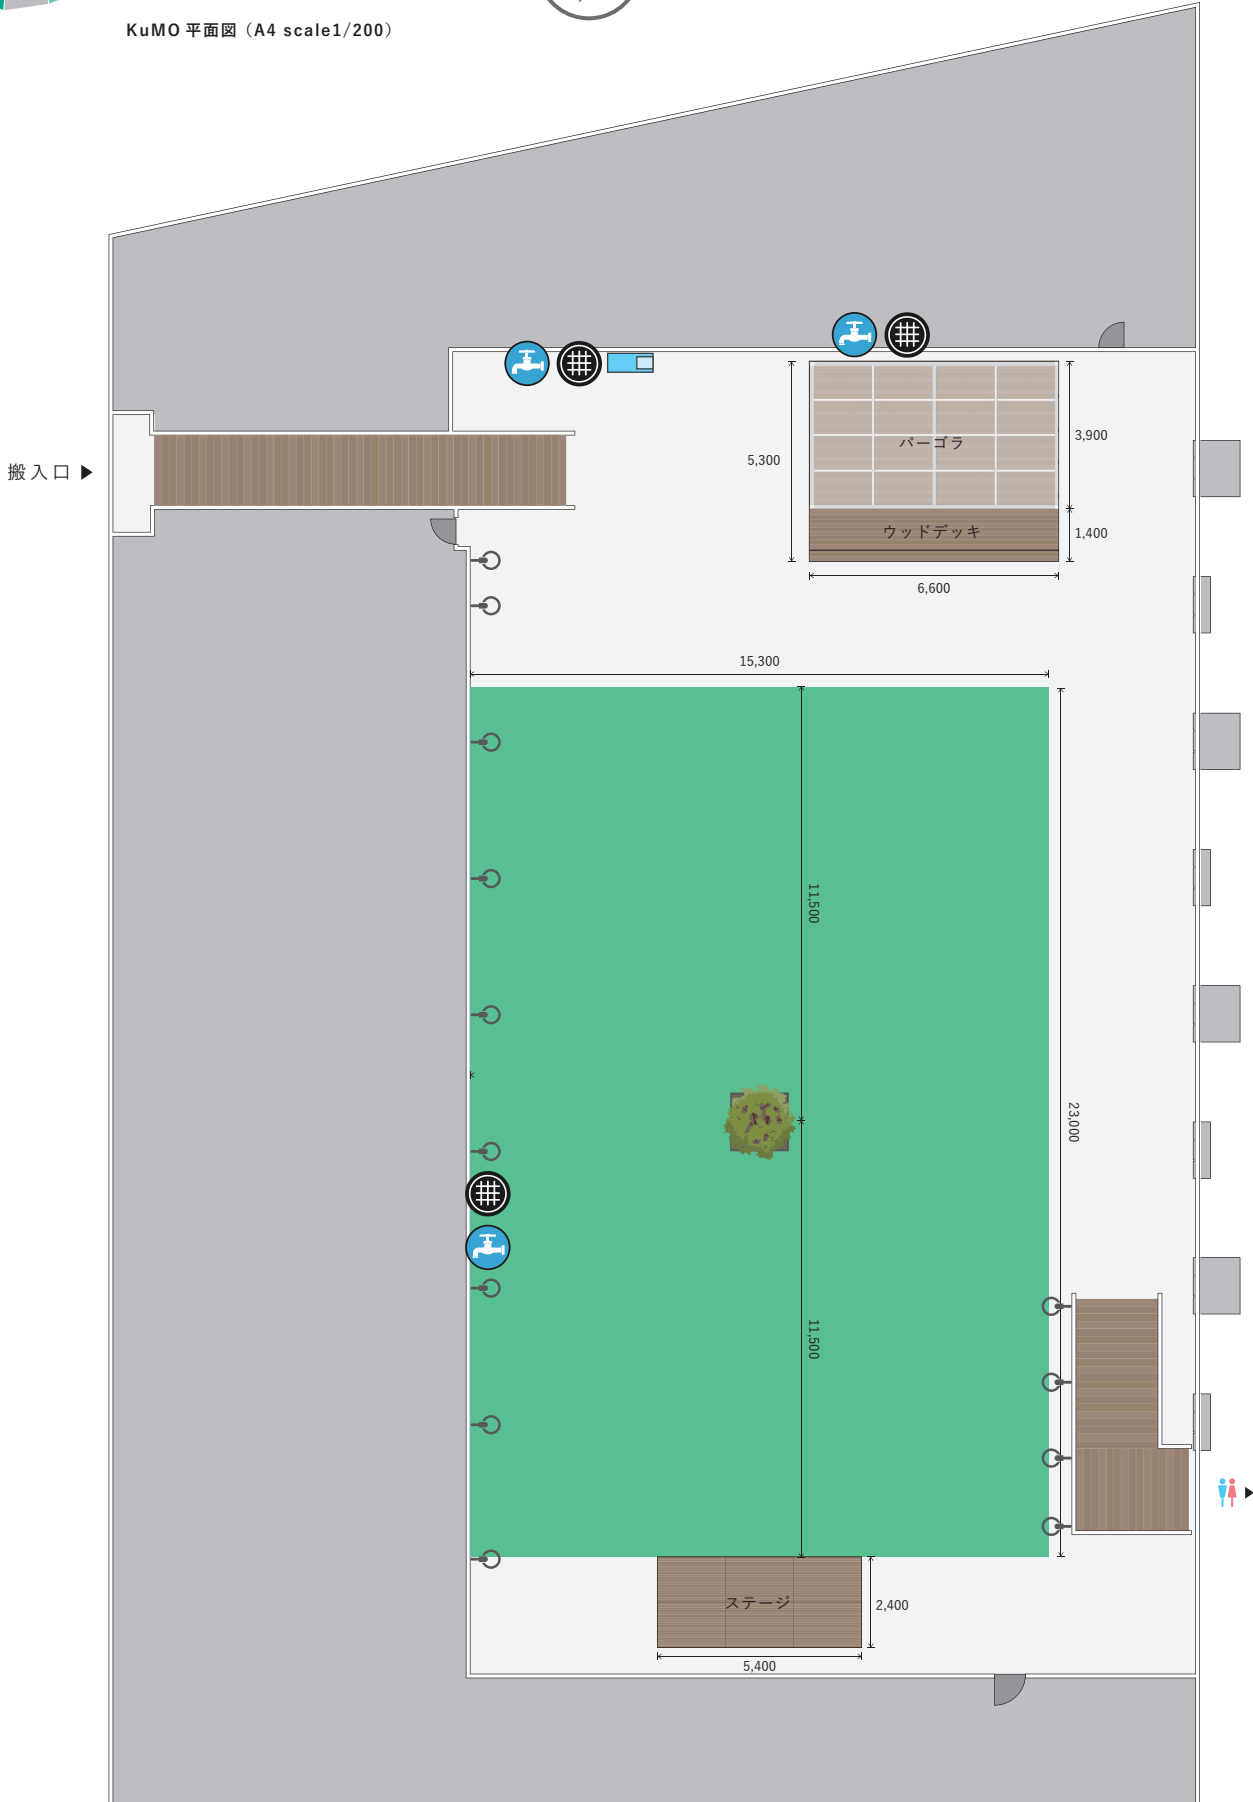

<設備>



イベント分電盤



コンセント BOX (100V×2口)



給水



排水



アンカー