



FUKUMACHI BLOCK


歴史のみち平面図 (A3 scale1/200)



< 設備 >

 コンセント BOX (100V×2口)

▲ 中央大通り側

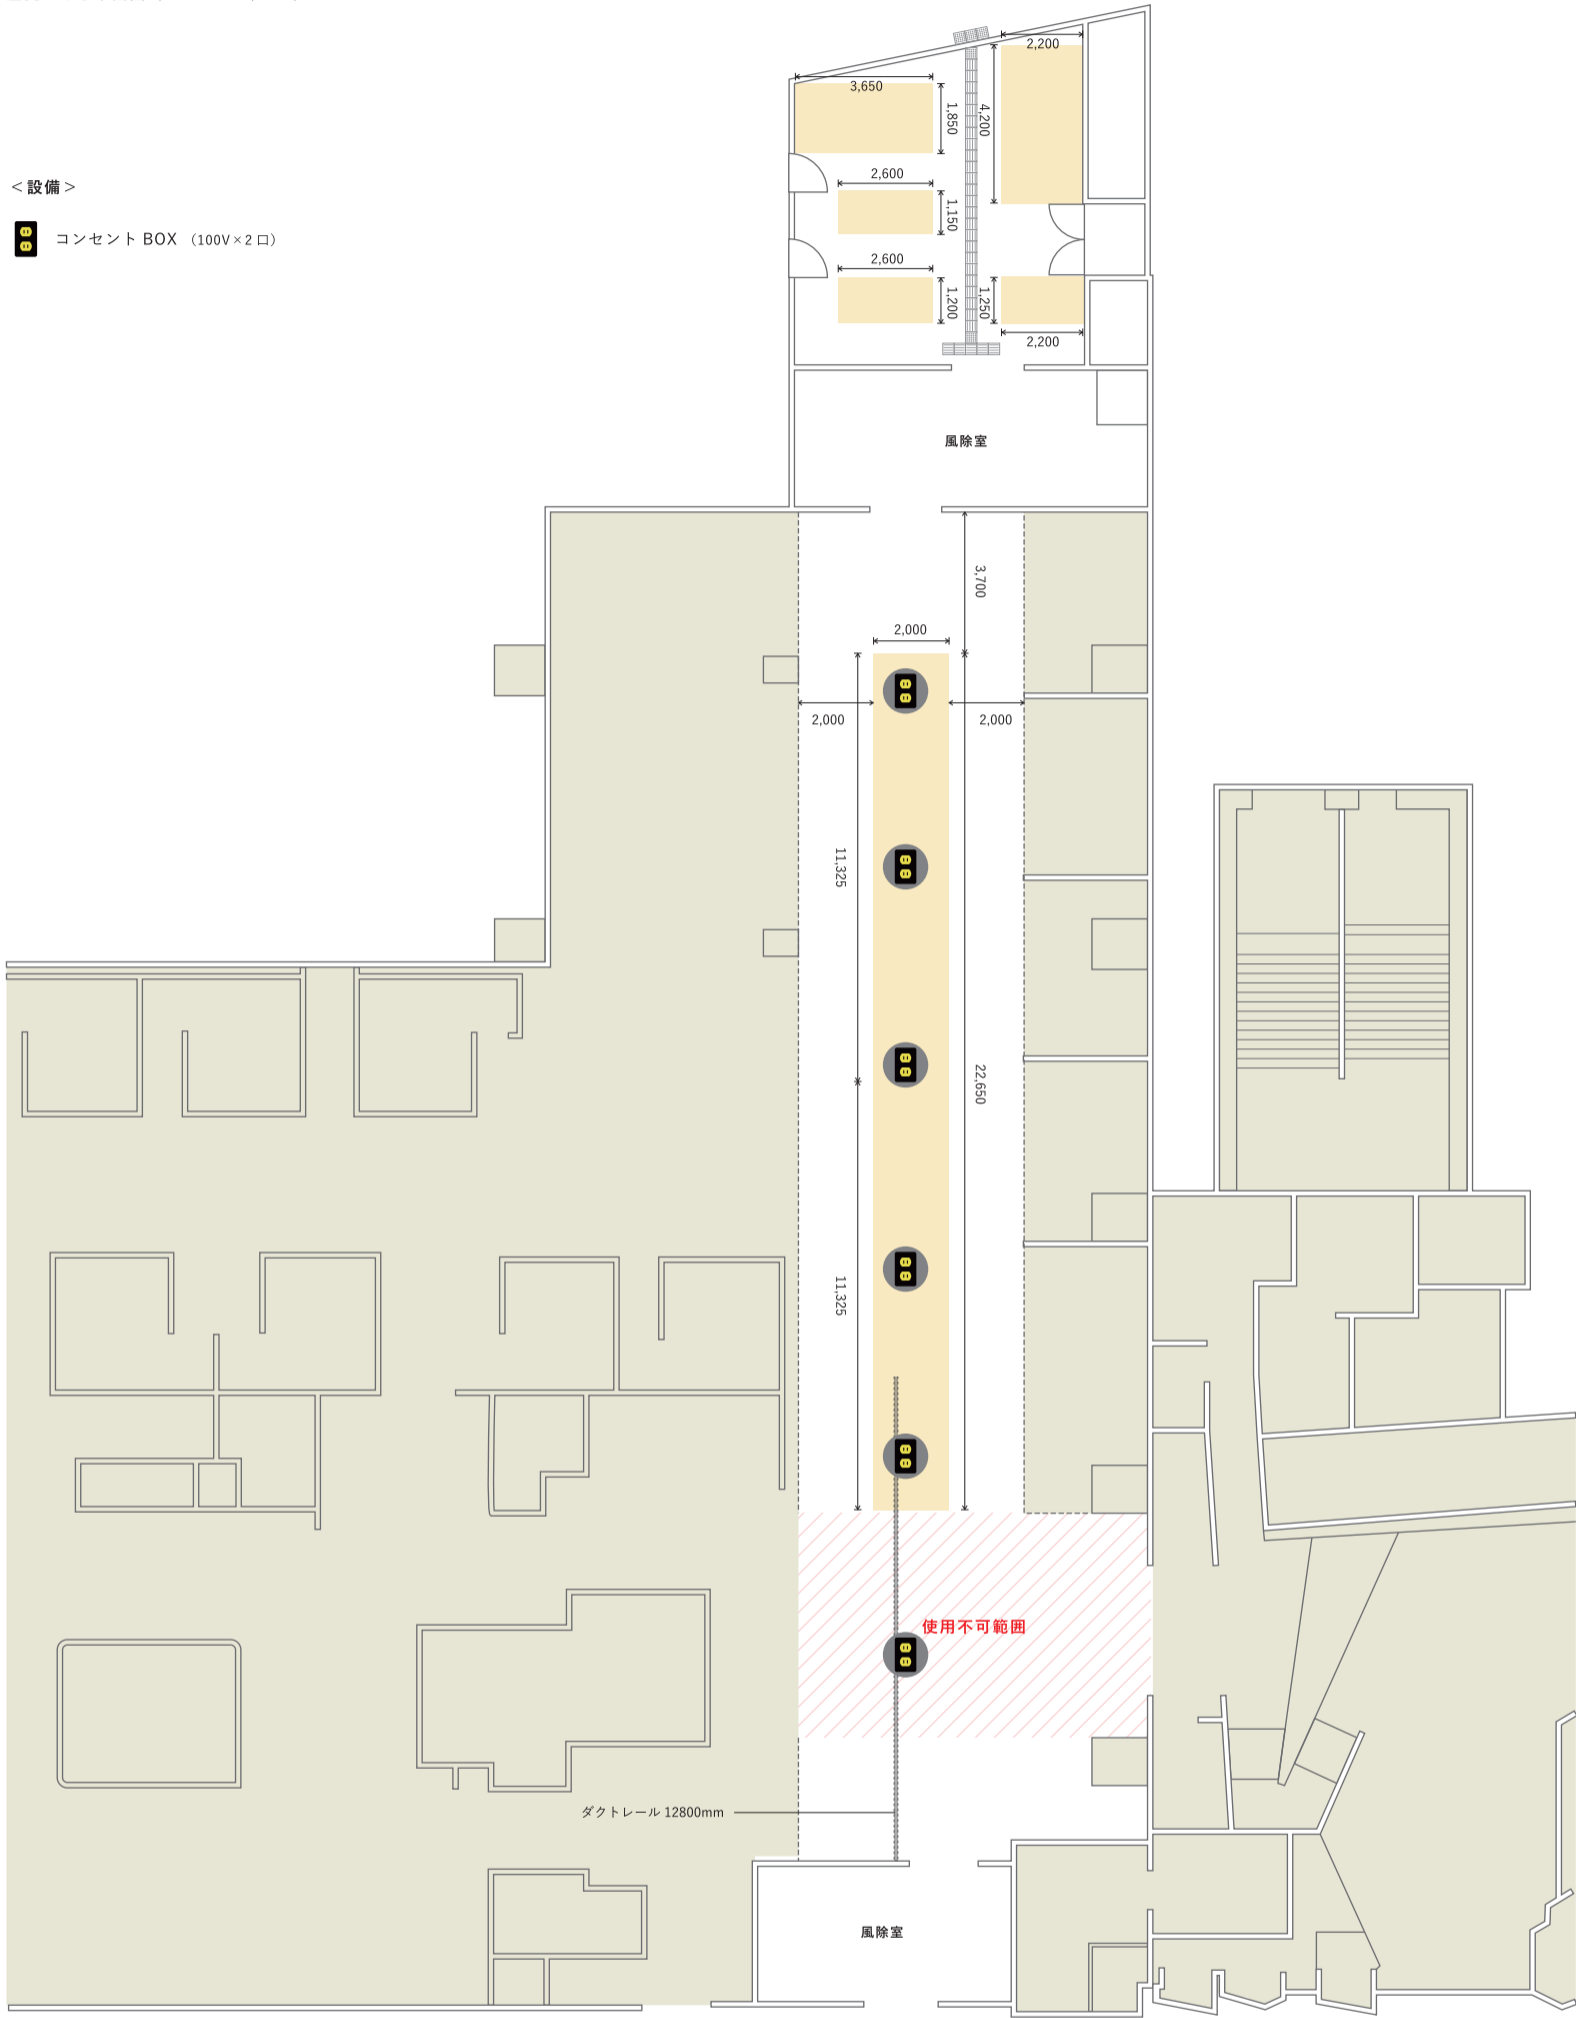

▼ 電車通り側